



揭阳天然气管道工程项目用地(普宁段)(2#阀室)勘测定界图
洪阳镇水吼经济联合社

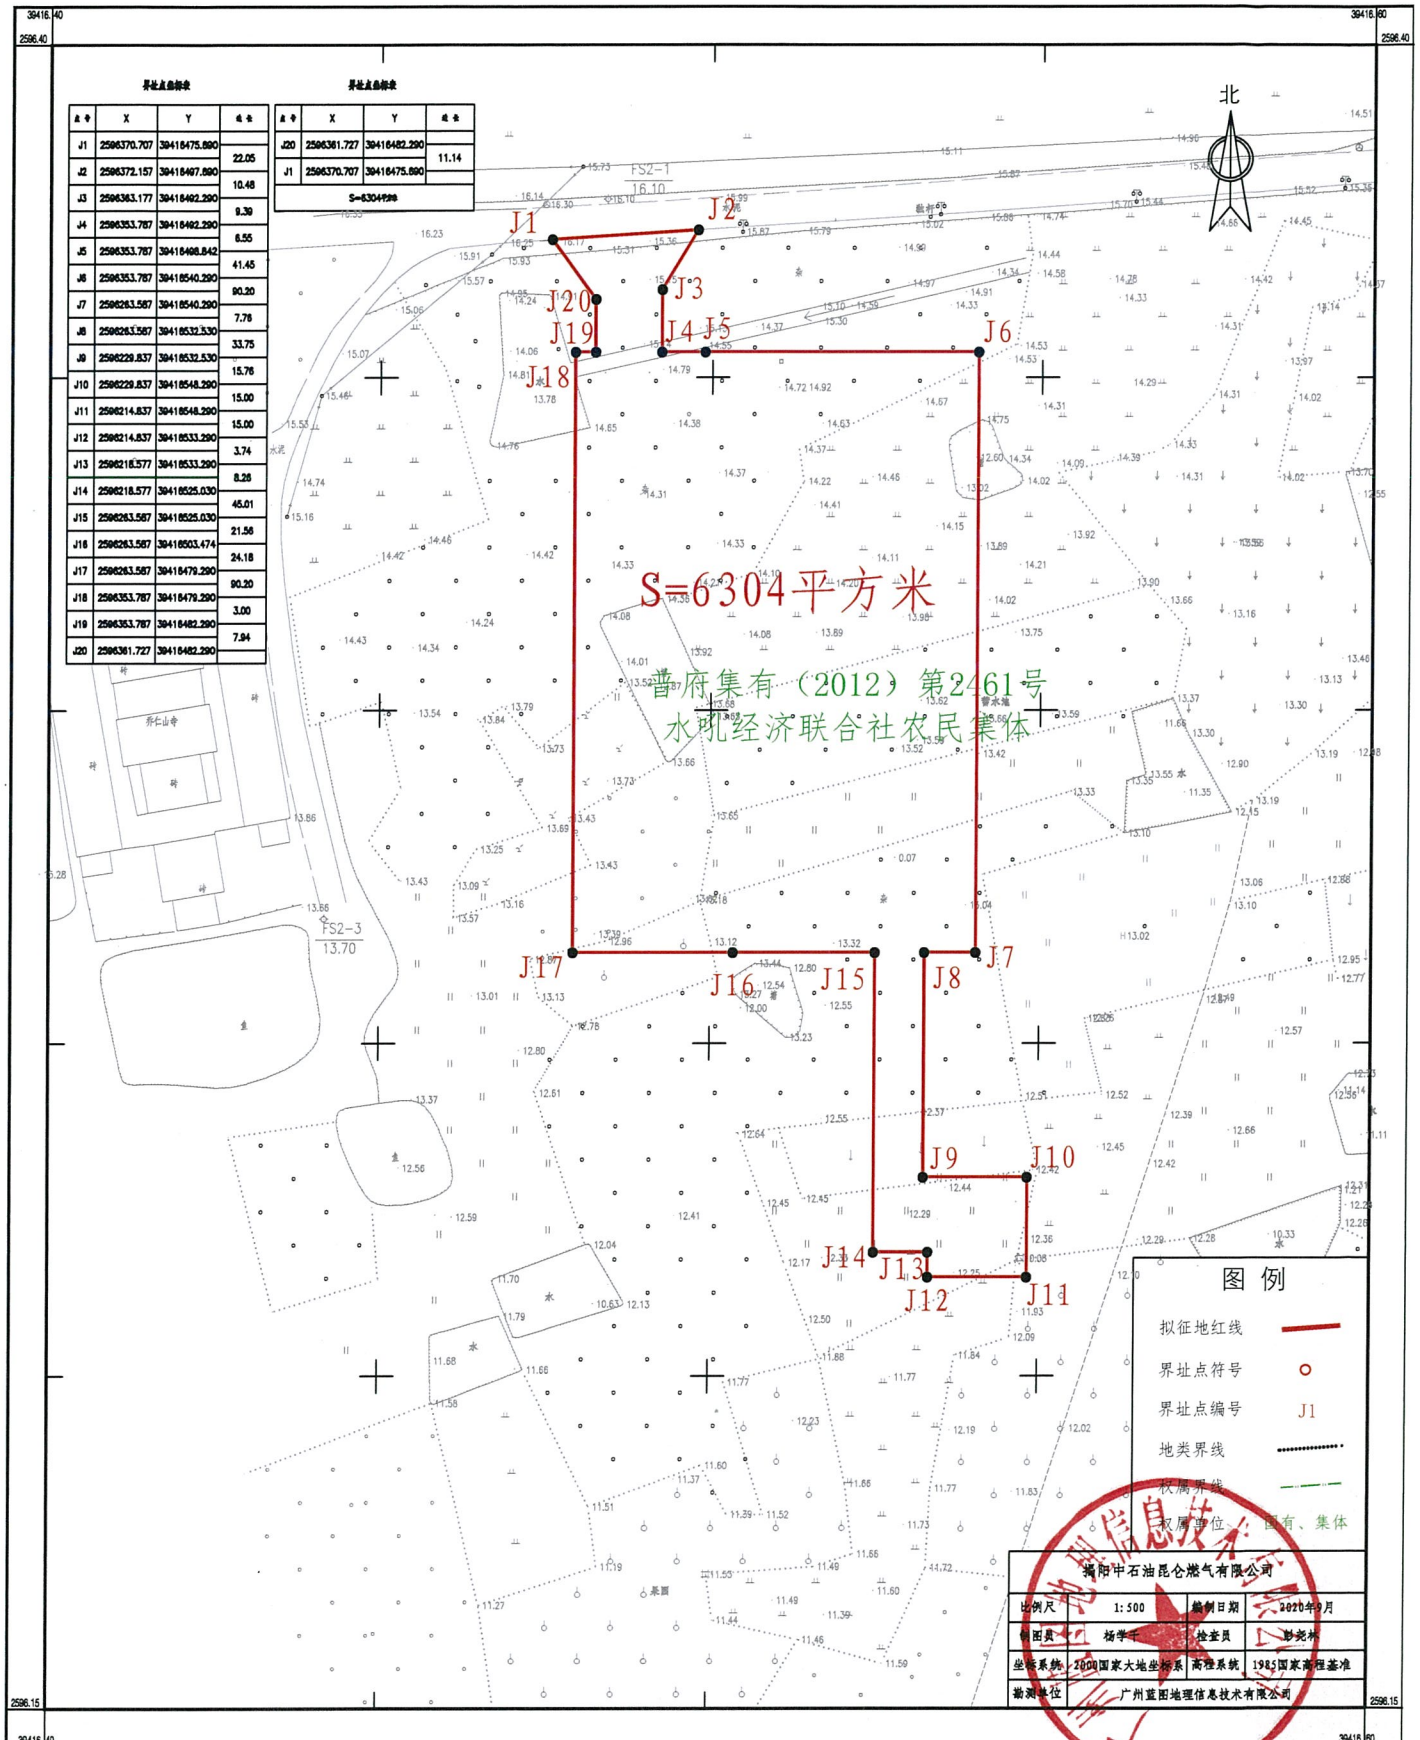


揭阳天然气管道工程项目用地(普宁段)(3#阀室)勘测定界图

里湖镇竹林经济联合社

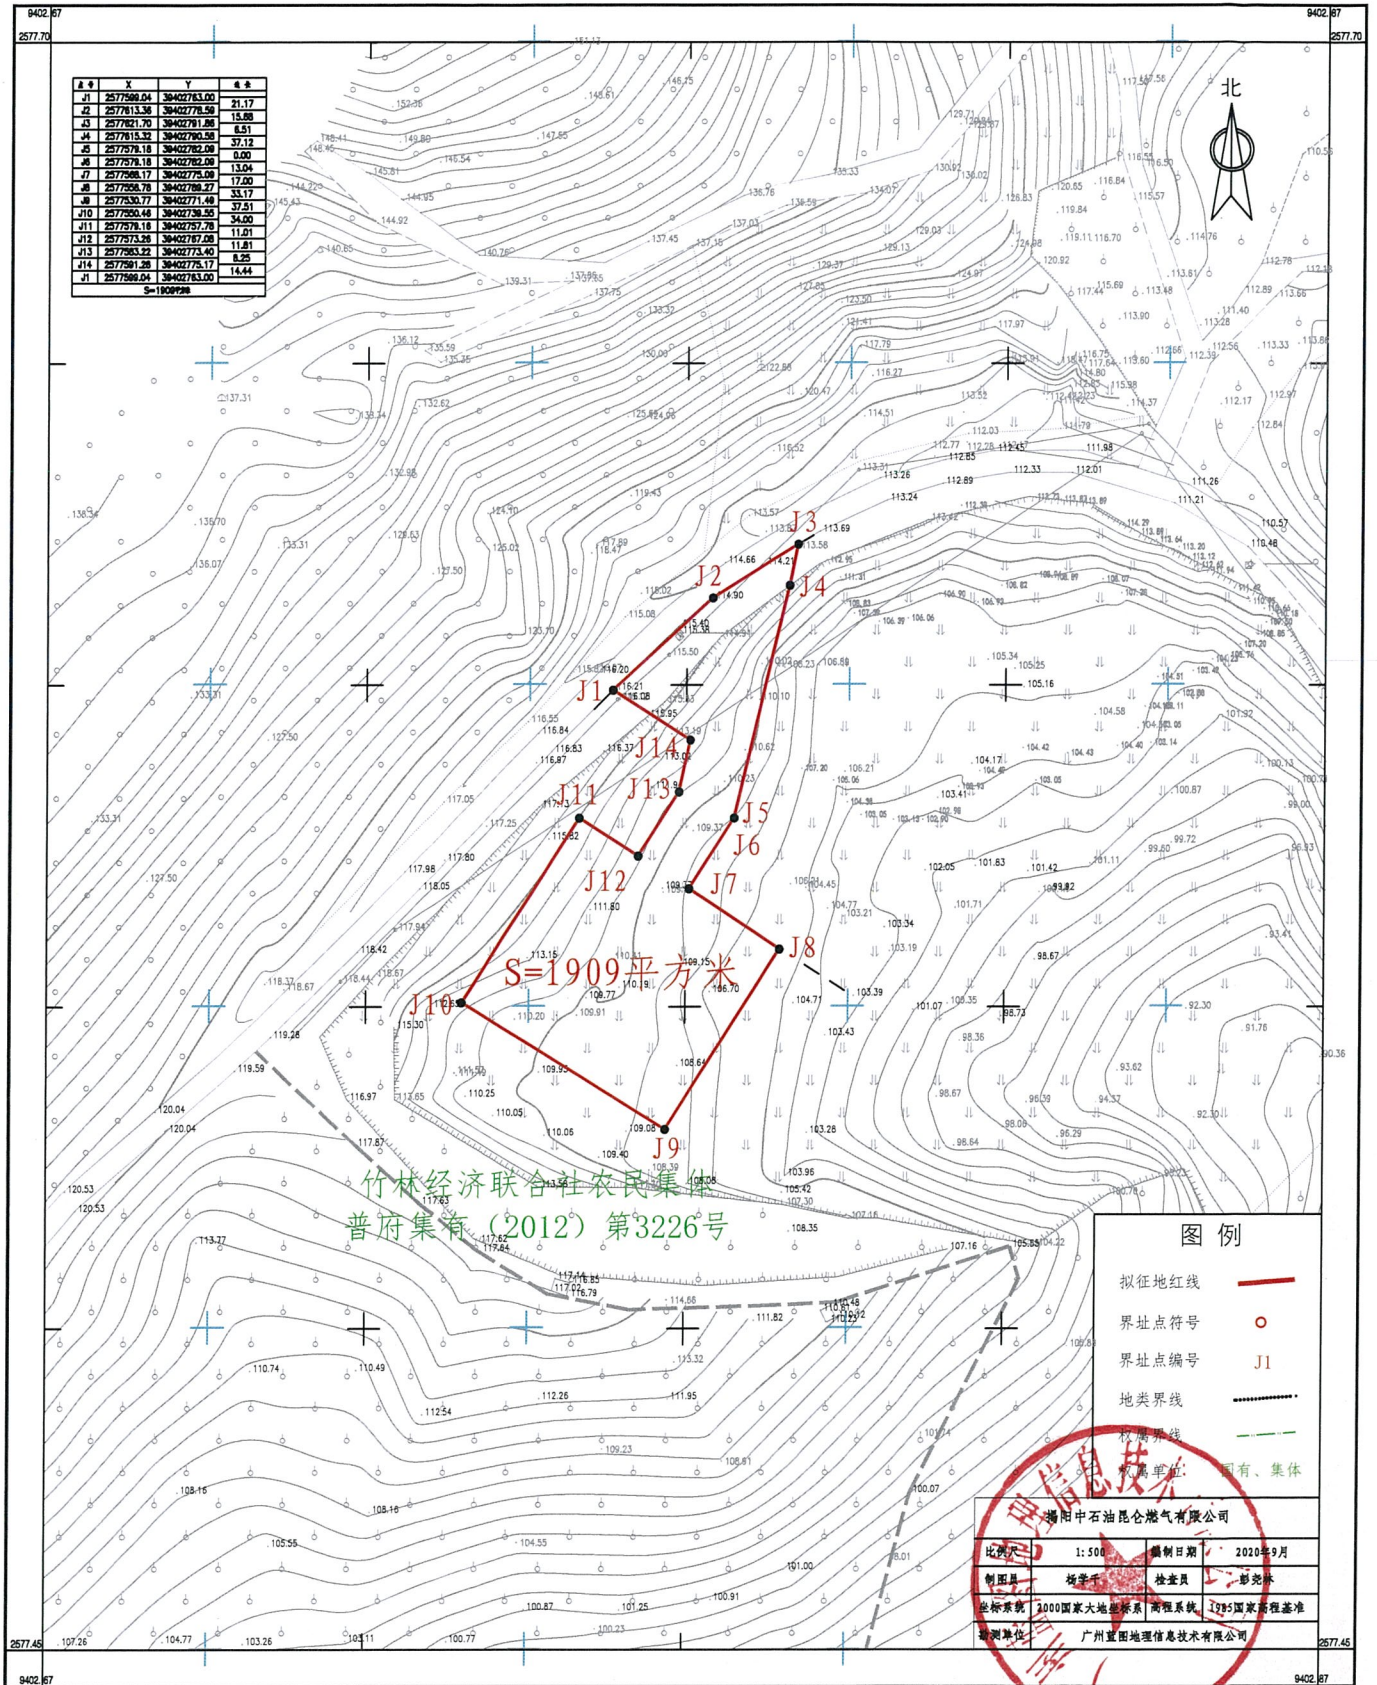


揭阳天然气管道工程项目用地(普宁段)(4#阀室)勘测定界图
云落镇红光村长江经济联合社

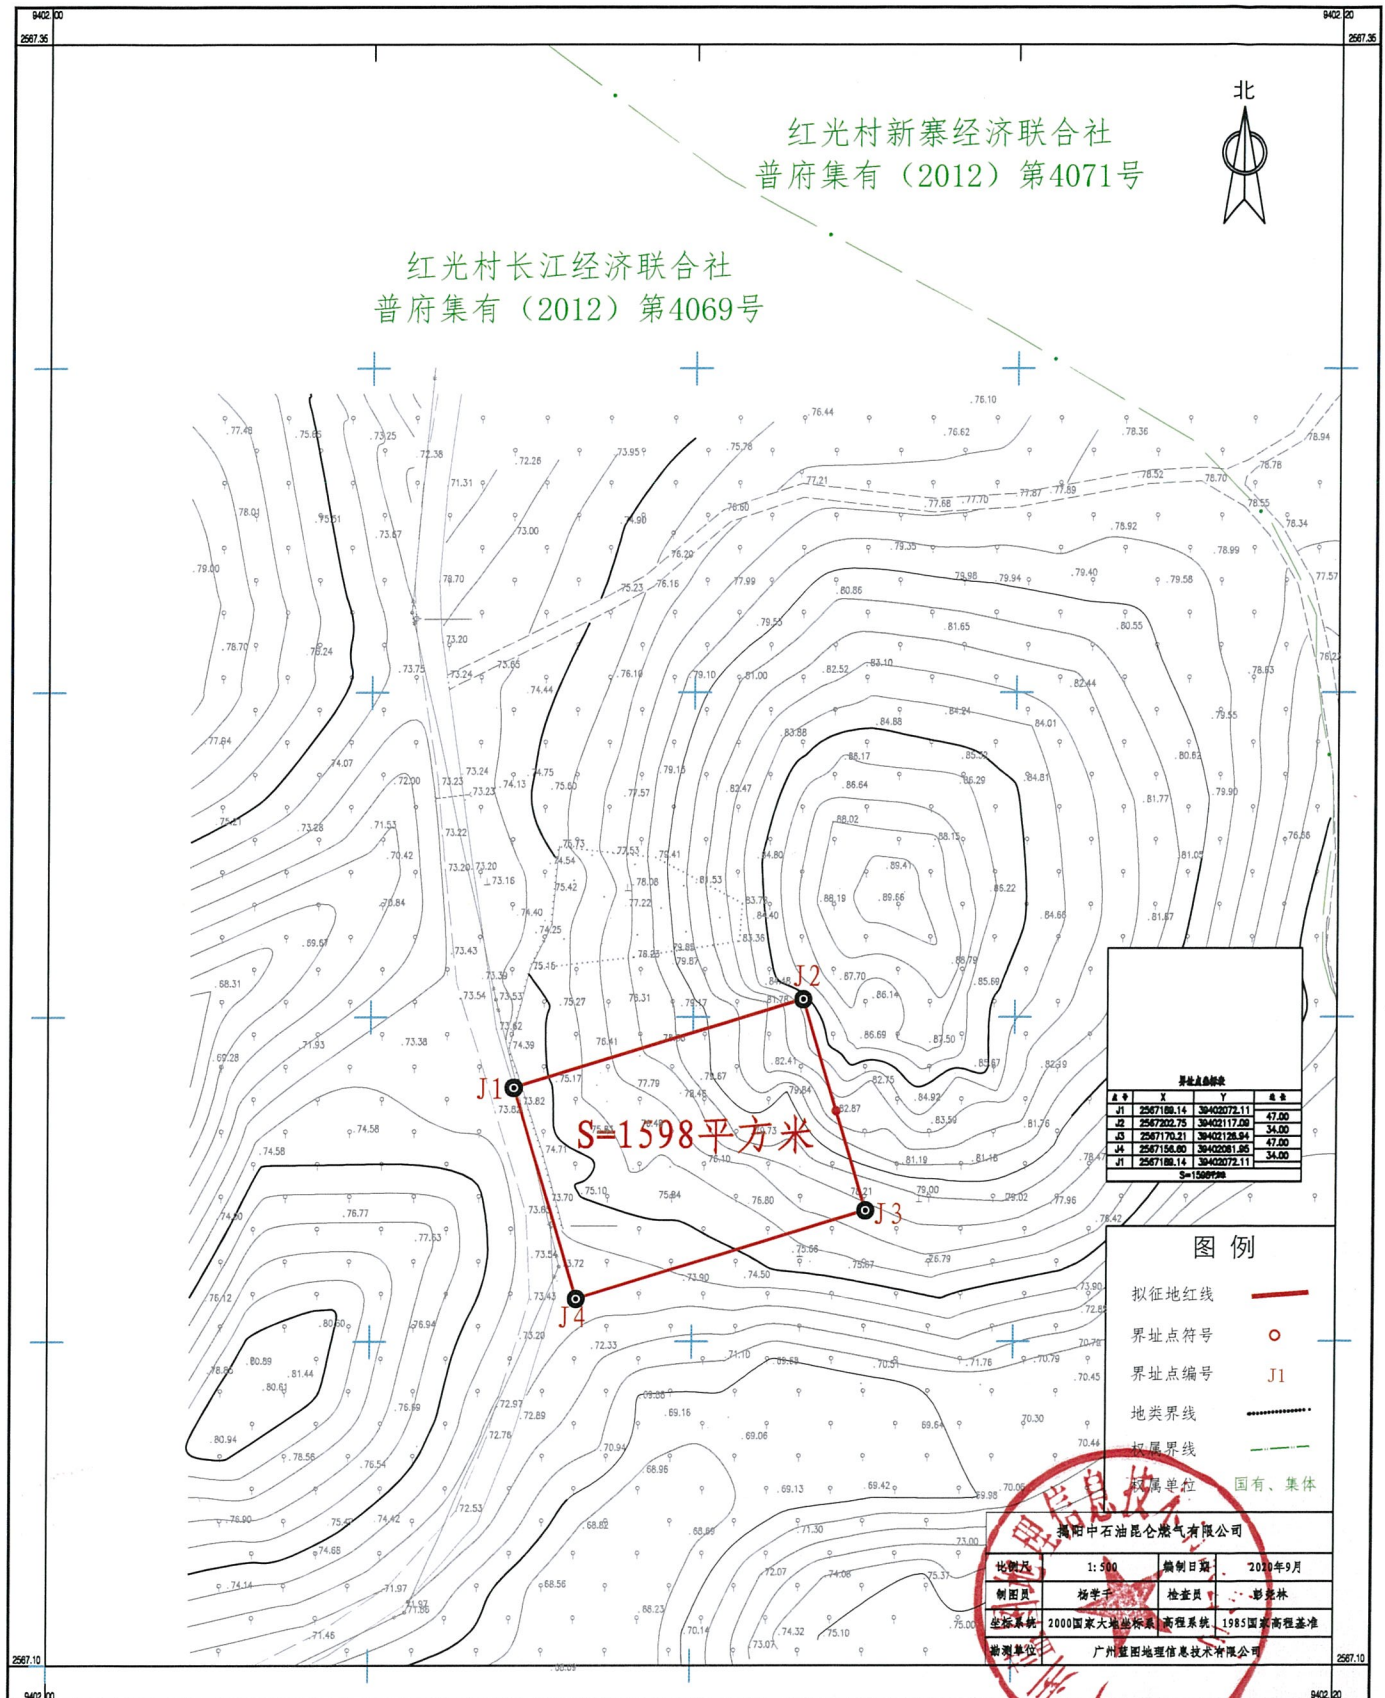


揭阳天然气管道工程项目用地(普宁段)(7#阀室)勘测定界图

占陇镇玉溪经济联合社

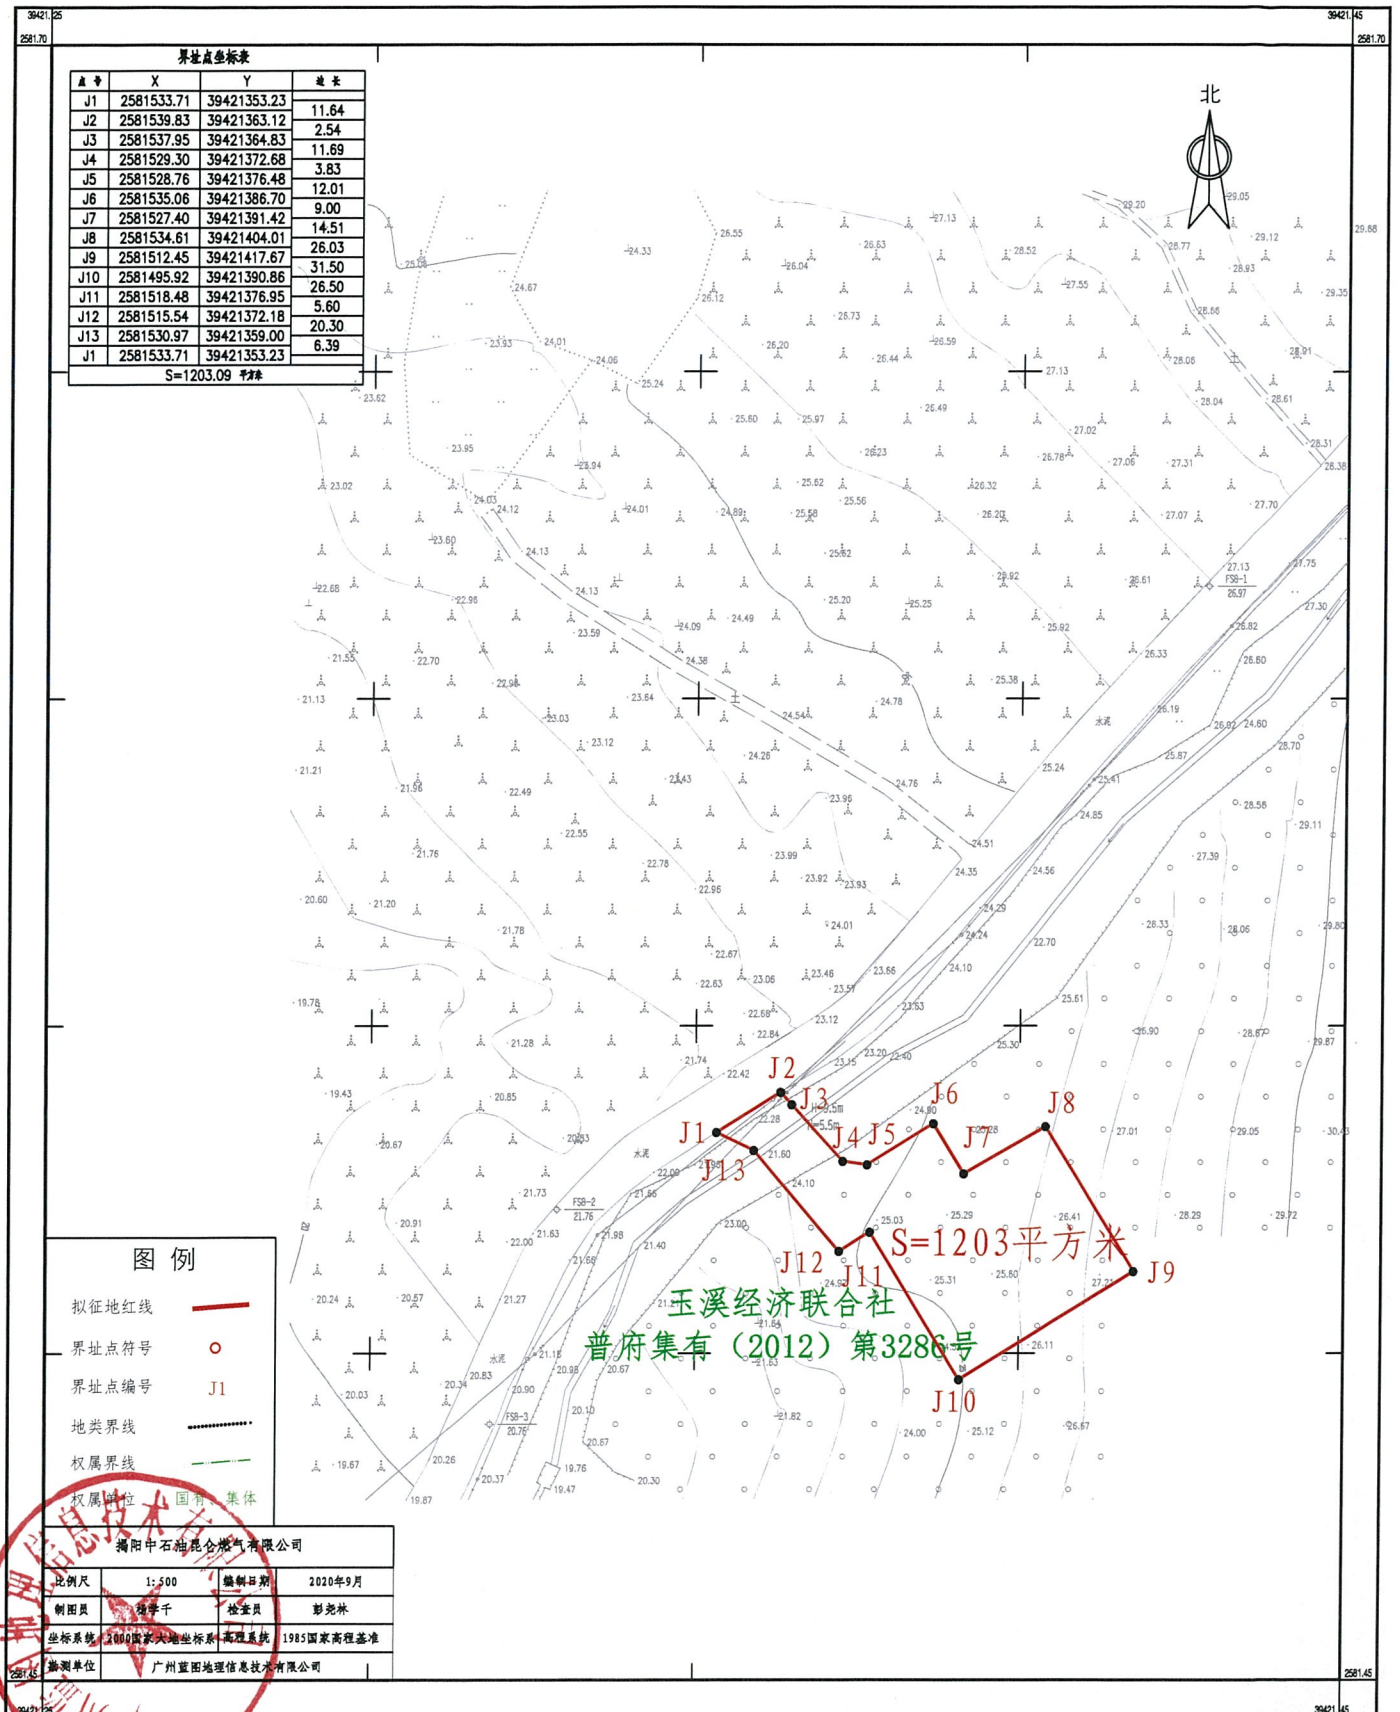


揭阳天然气管道工程项目用地(普宁段)(普宁分输清管站)勘测定界图
大坝镇白坑经济联合社

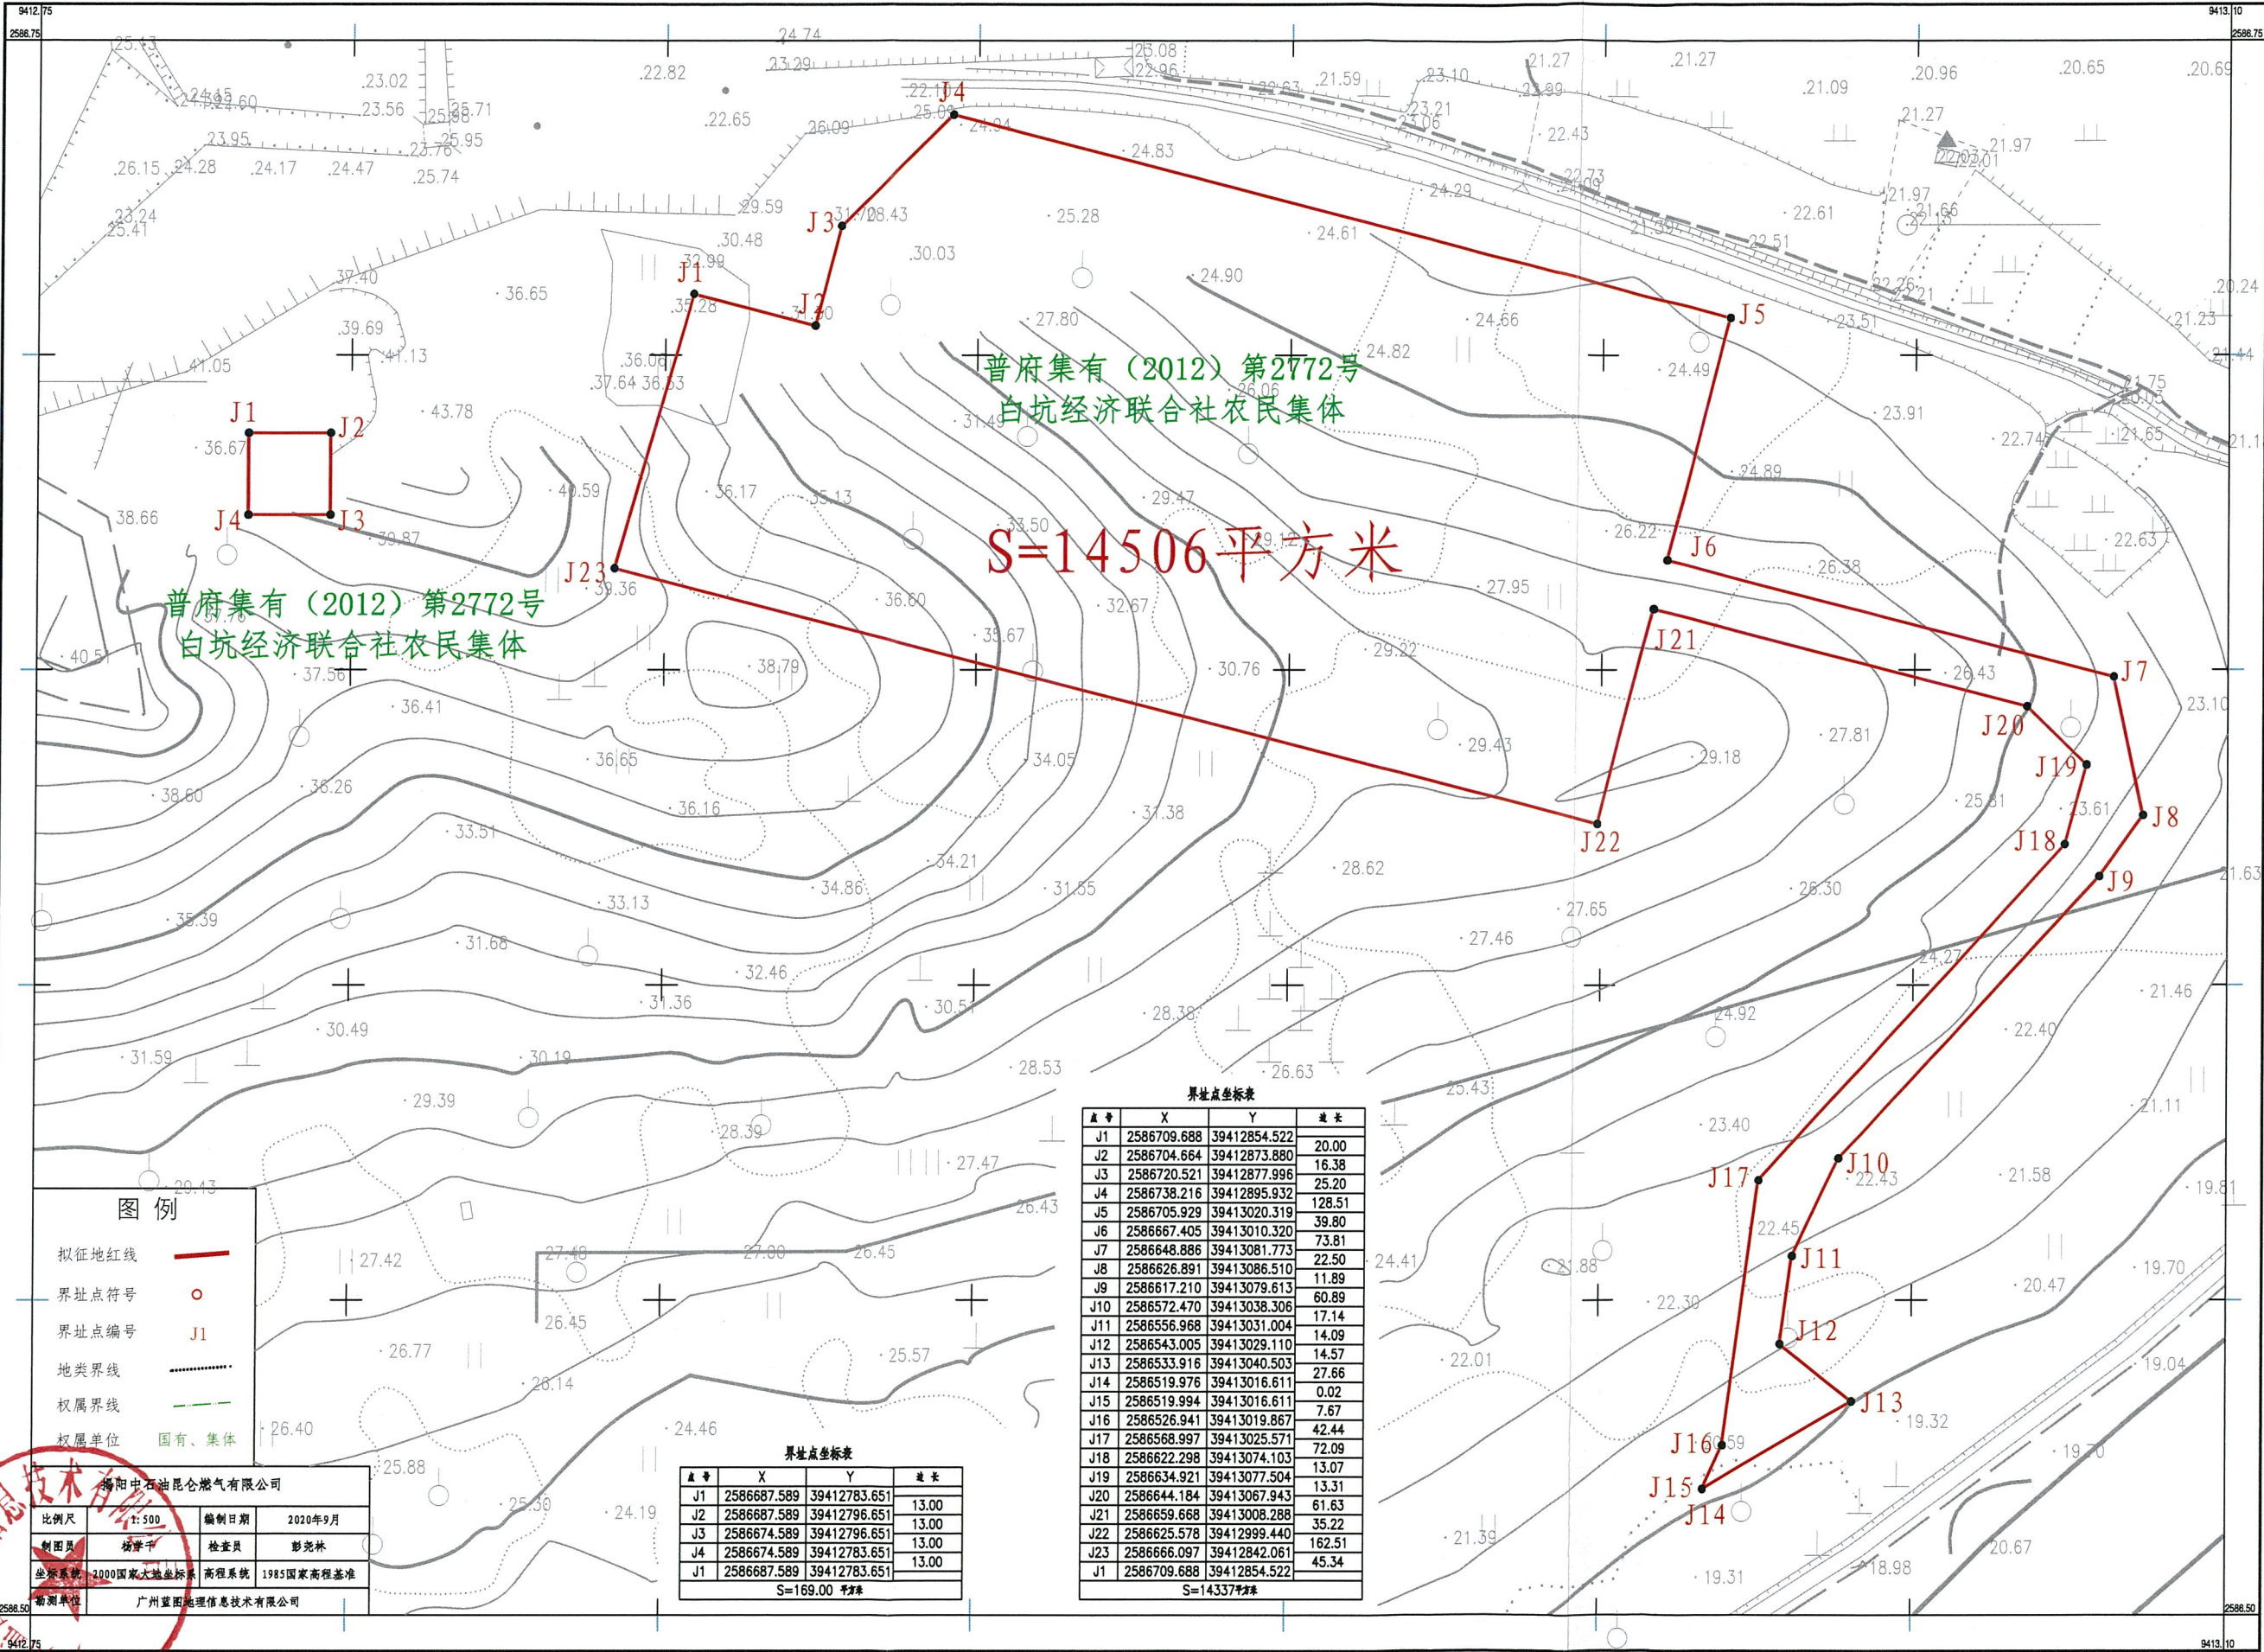

揭阳天然气管道工程项目用地(普宁段)(分输站)勘测定界图

南径镇青洋山经济联合社

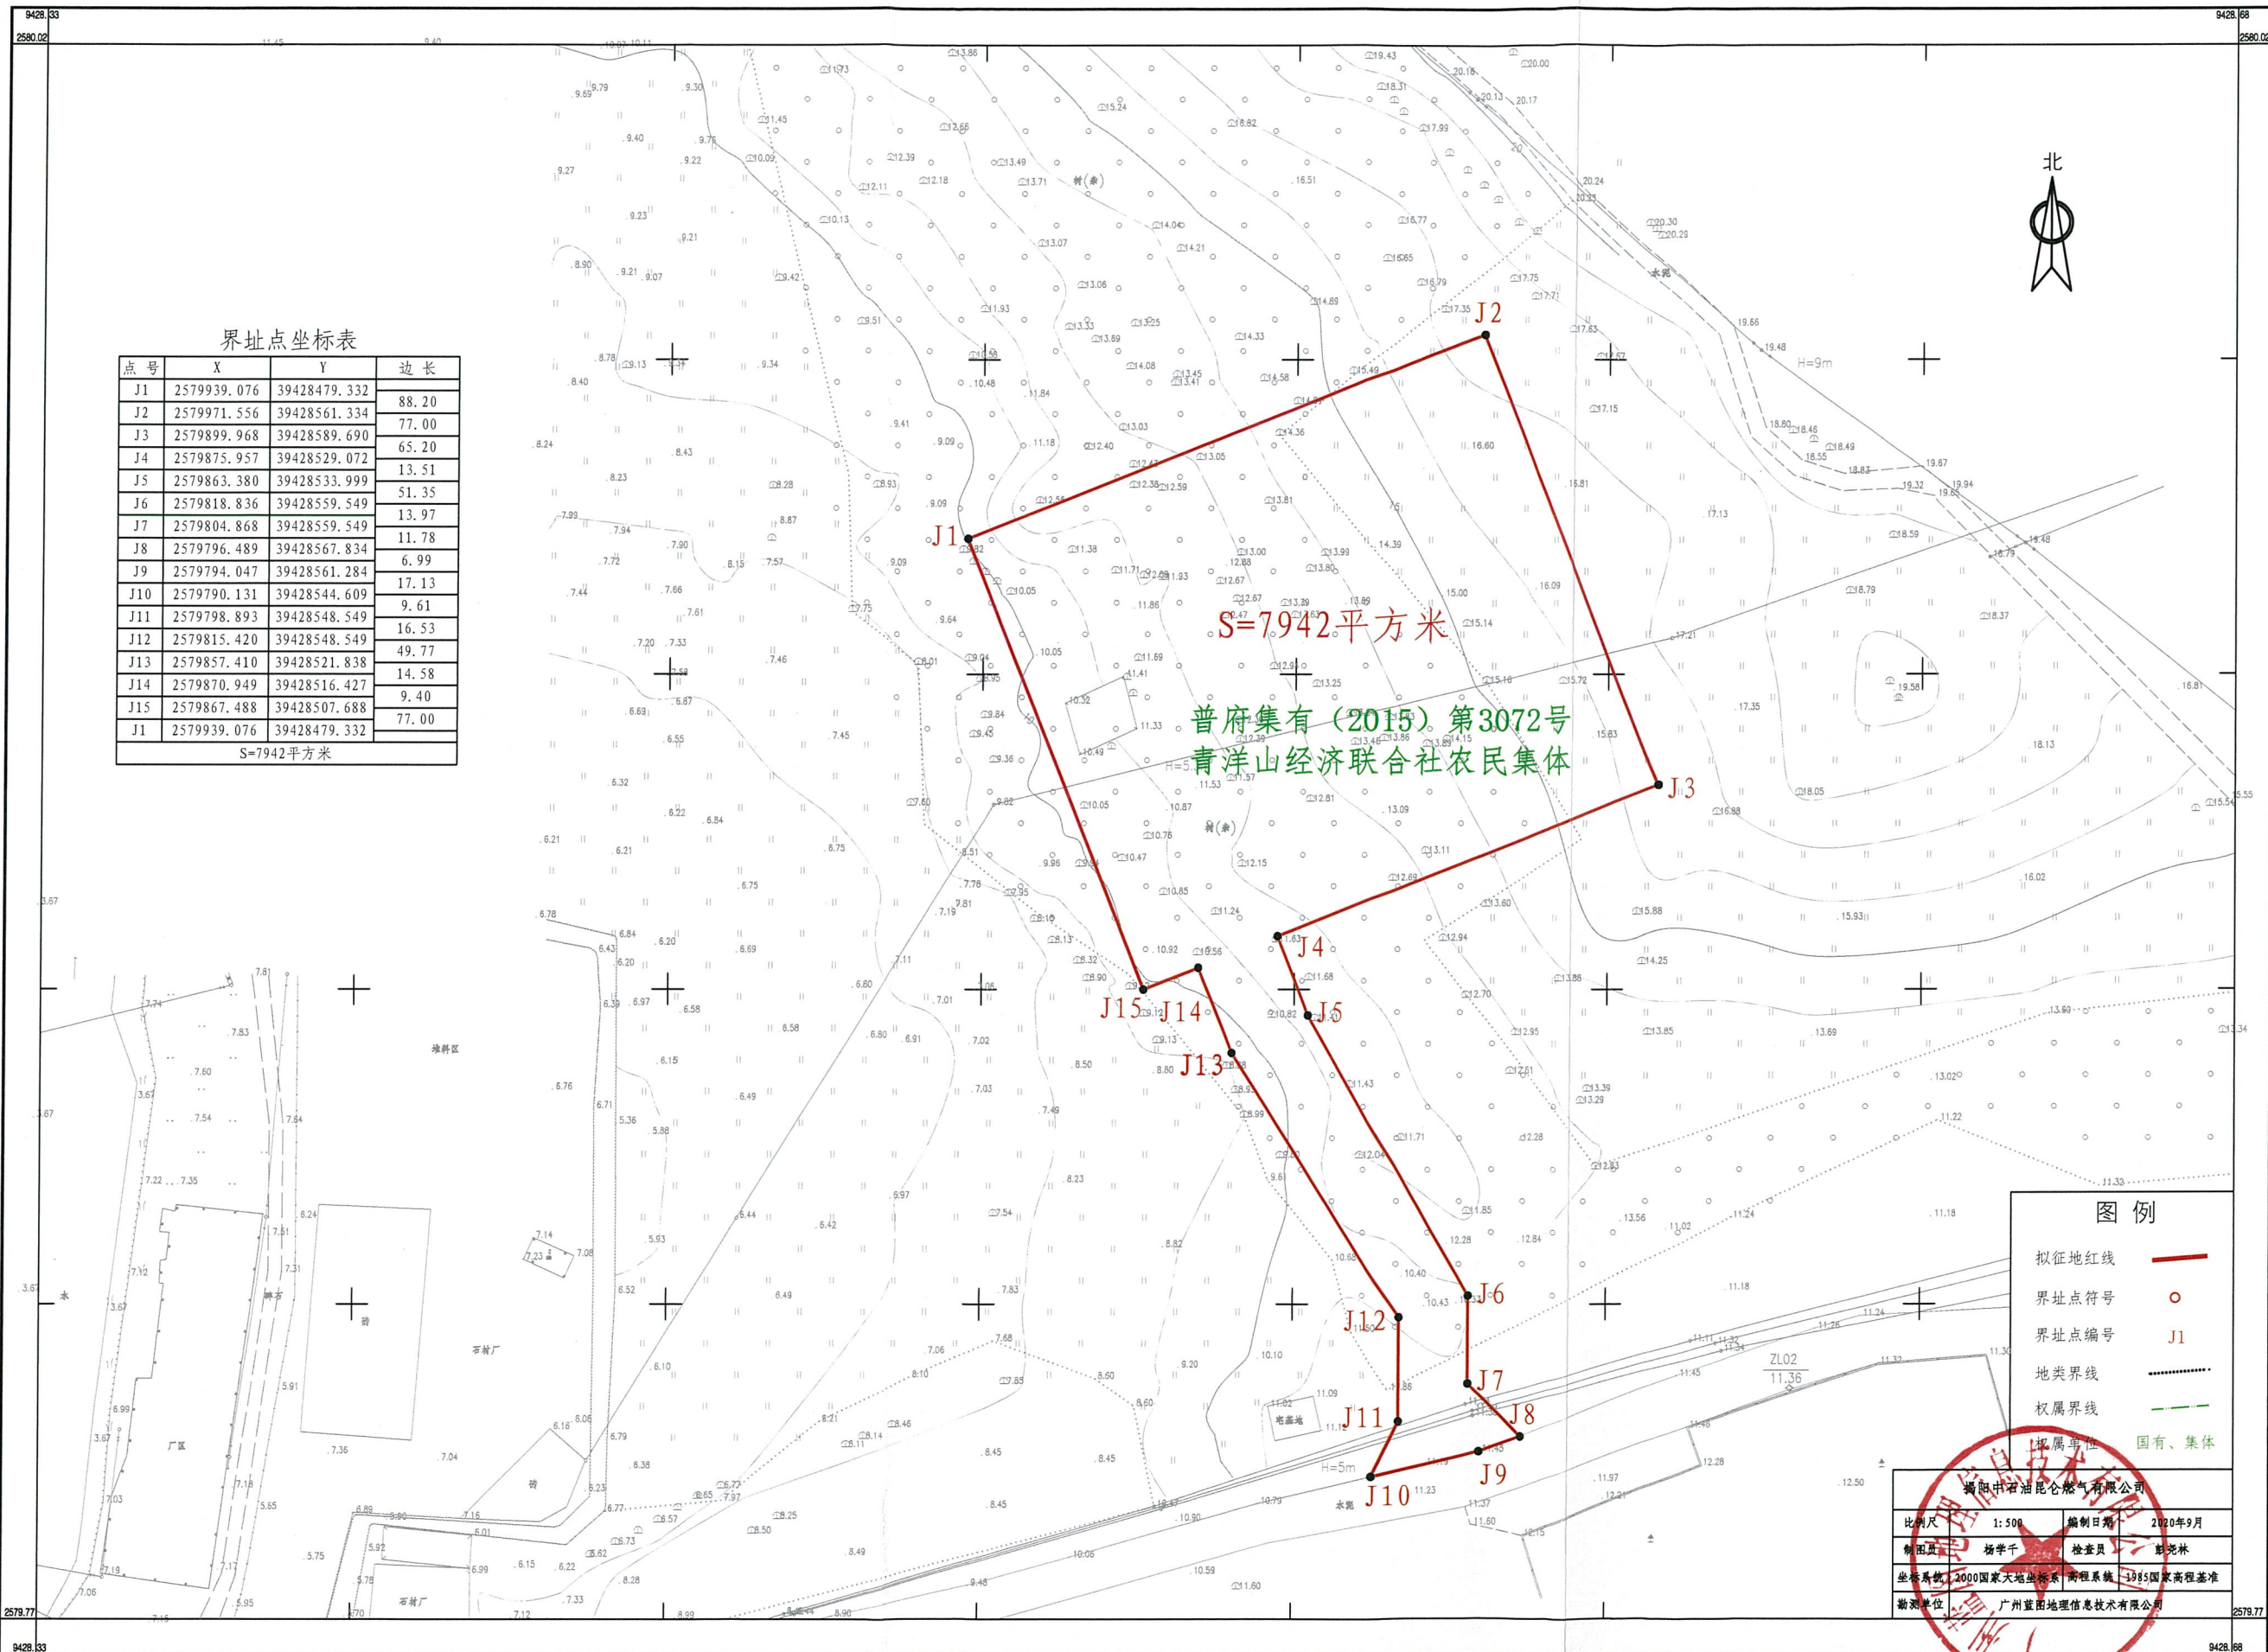

界址点坐标表

点号	X	Y	边长
J1	2579939.076	39428479.332	88.20
J2	2579971.556	39428561.334	77.00
J3	2579899.968	39428589.690	65.20
J4	2579875.957	39428529.072	13.51
J5	2579863.380	39428533.999	51.35
J6	2579818.836	39428559.549	13.97
J7	2579804.868	39428559.549	11.78
J8	2579796.489	39428567.834	6.99
J9	2579794.047	39428561.284	17.13
J10	2579790.131	39428544.609	9.61
J11	2579798.893	39428548.549	16.53
J12	2579815.420	39428548.549	49.77
J13	2579857.410	39428521.838	14.58
J14	2579870.949	39428516.427	9.40
J15	2579867.488	39428507.688	77.00
J1	2579939.076	39428479.332	

S=7942平方米

S=7942平方米

普府集有(2015)第3072号
青洋山经济联合社农民集体

图例

- 拟征地红线
- 界址点符号
- 界址点编号
- 地类界
- 权属界线
- 权属单位

比例尺	1:500	编制日期	2020年9月
制图人	杨学千	检查员	彭尧林
坐标系统	2000国家大地坐标系	高程系统	1985国家高程基准
勘测单位	广州宜图地理信息技术有限公司		