


普宁市2024年度第二十九批次城镇建设用地勘测定界图

(大坝镇葫芦地经济联合社、大坝镇老东坑经济联合社、国有土地)

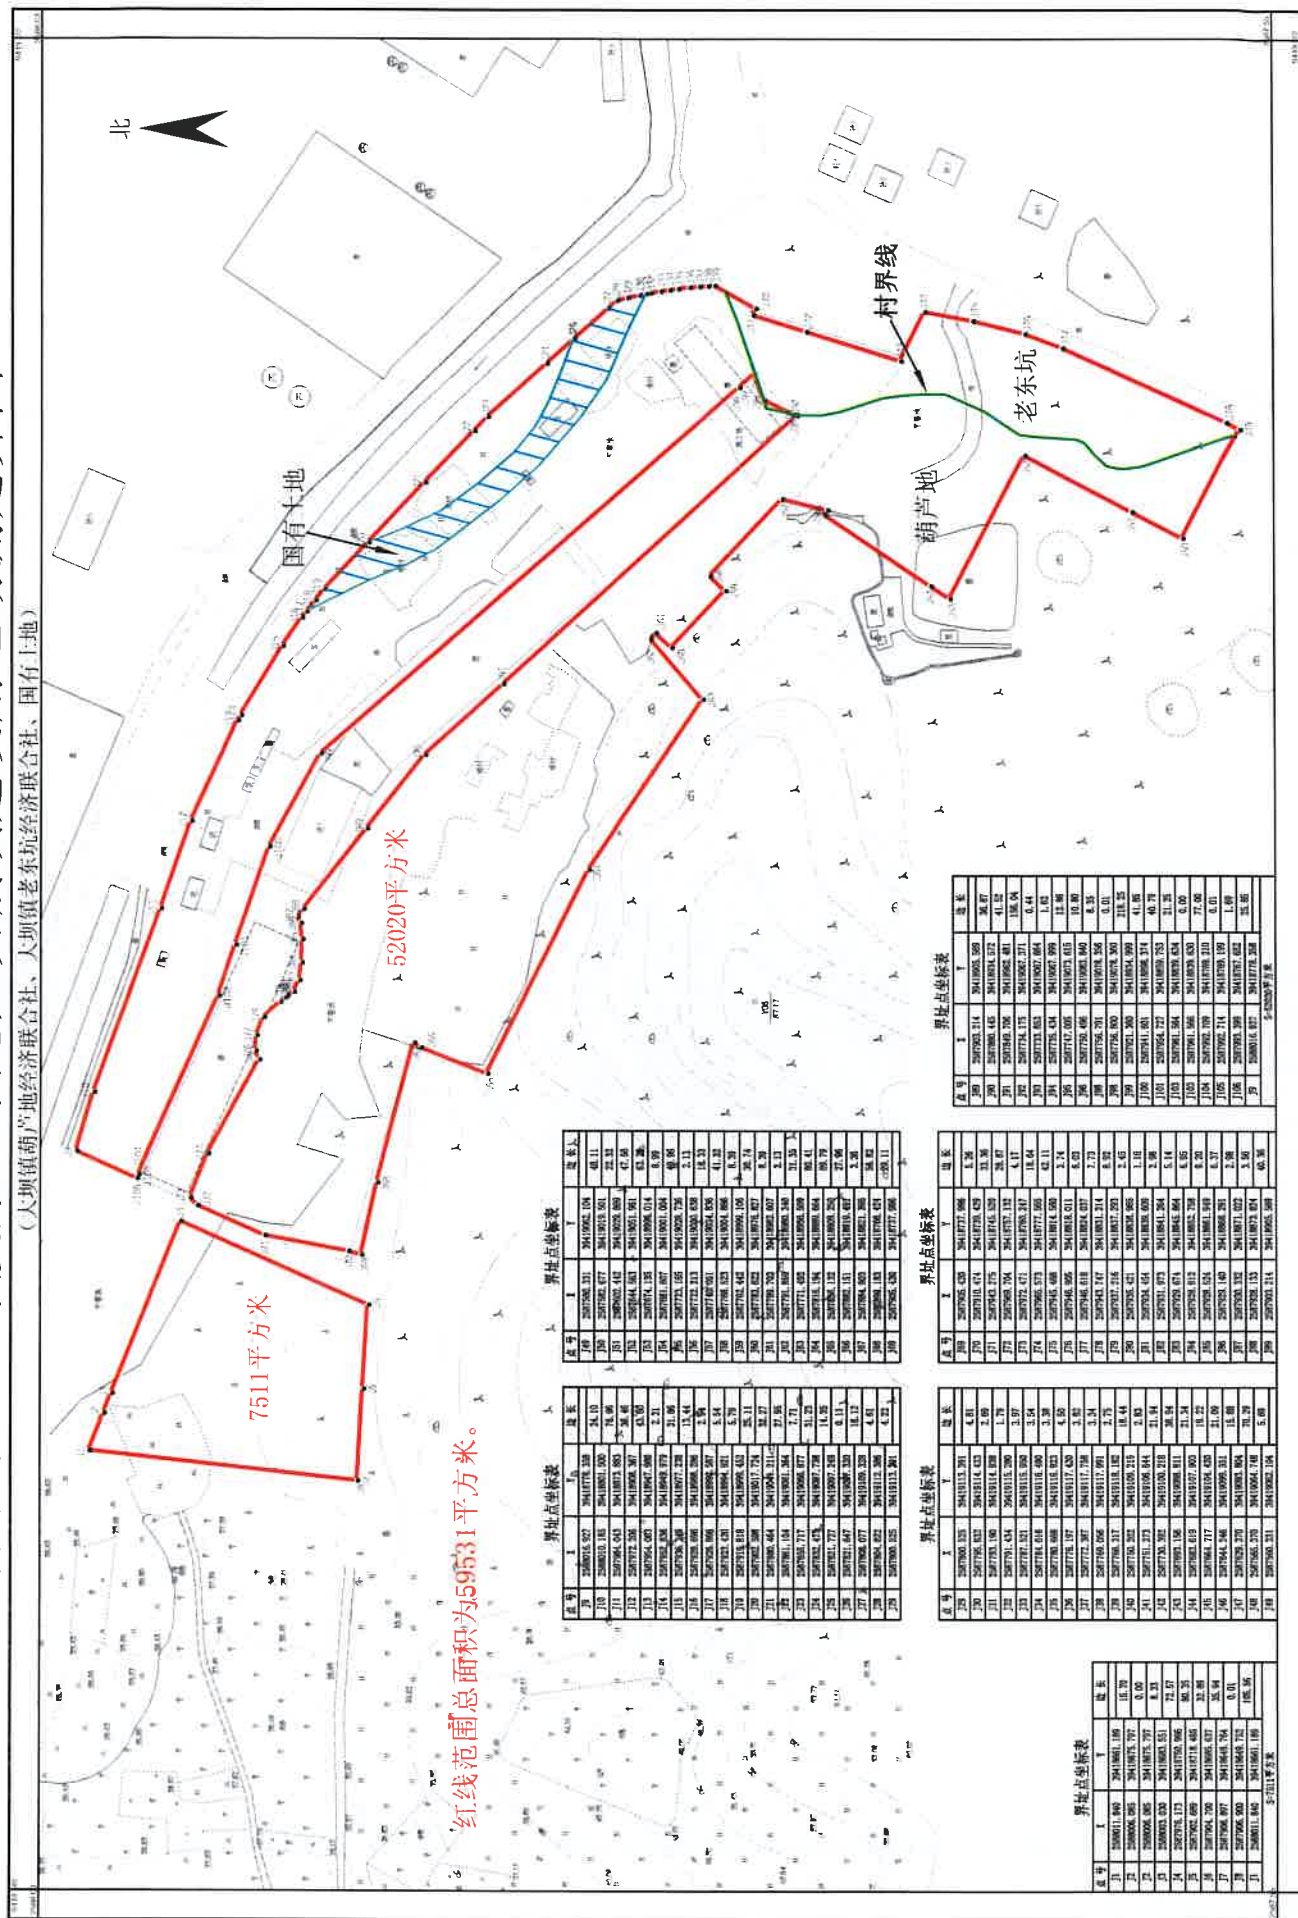

红线范围总面积为59531平方米。

7511平方米

52020平方米

村界线

老东坑

葫芦地

有大地

二

普宁市自然资源局测绘队

2024年11月全野外数字化成果图。

2000国家大地坐标系

1985国家标准, 等间距为1米。
GB/T20257.1-2007国家基本比例尺地

第1部分: 1: 500 1: 1000 1: 2000地形图图式。

1:2000