


普宁市2023年度第三十二批次城镇建设用地勘测定界图

(占陇镇北门经济联合社、占陇镇东西南经济联合社、占陇镇鼓头经济联合社)

普宁市自然资源局

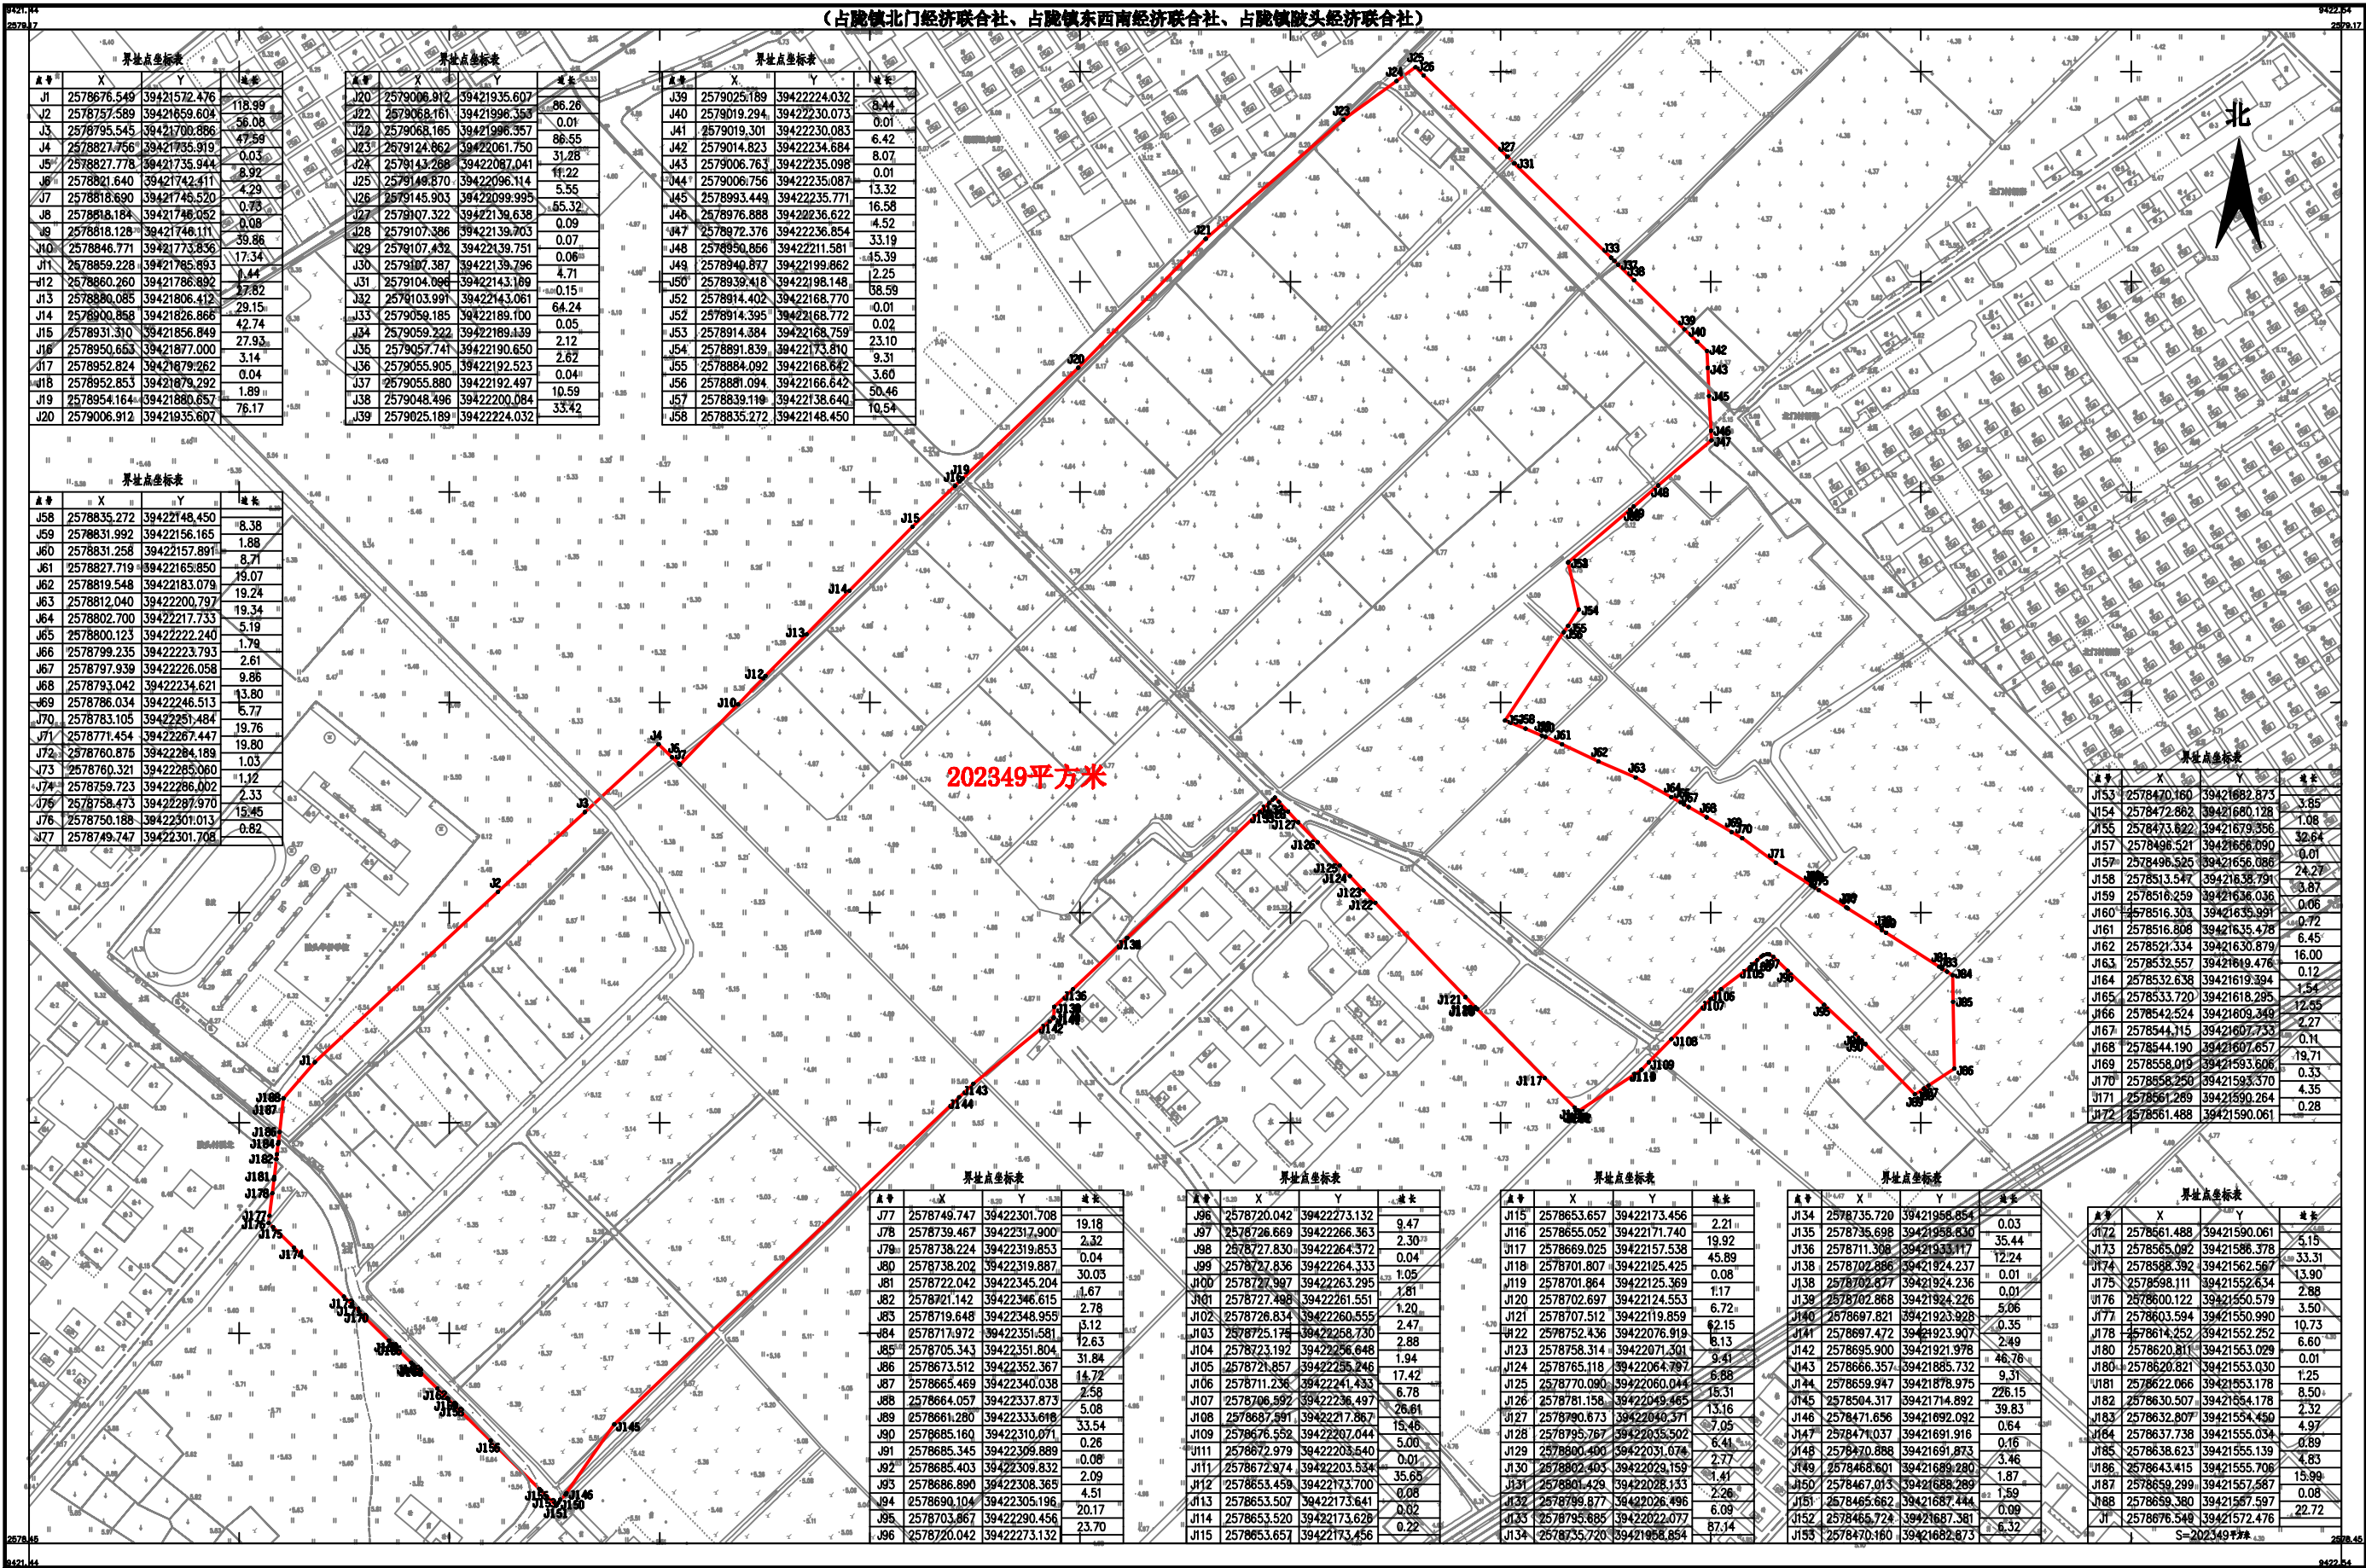

1:3000