


普宁市2023年度第三十二批次城镇建设用地勘测定界图

(占陇镇北门经济联合社、占陇镇东南经济联合社、占陇镇陂头经济联合社)

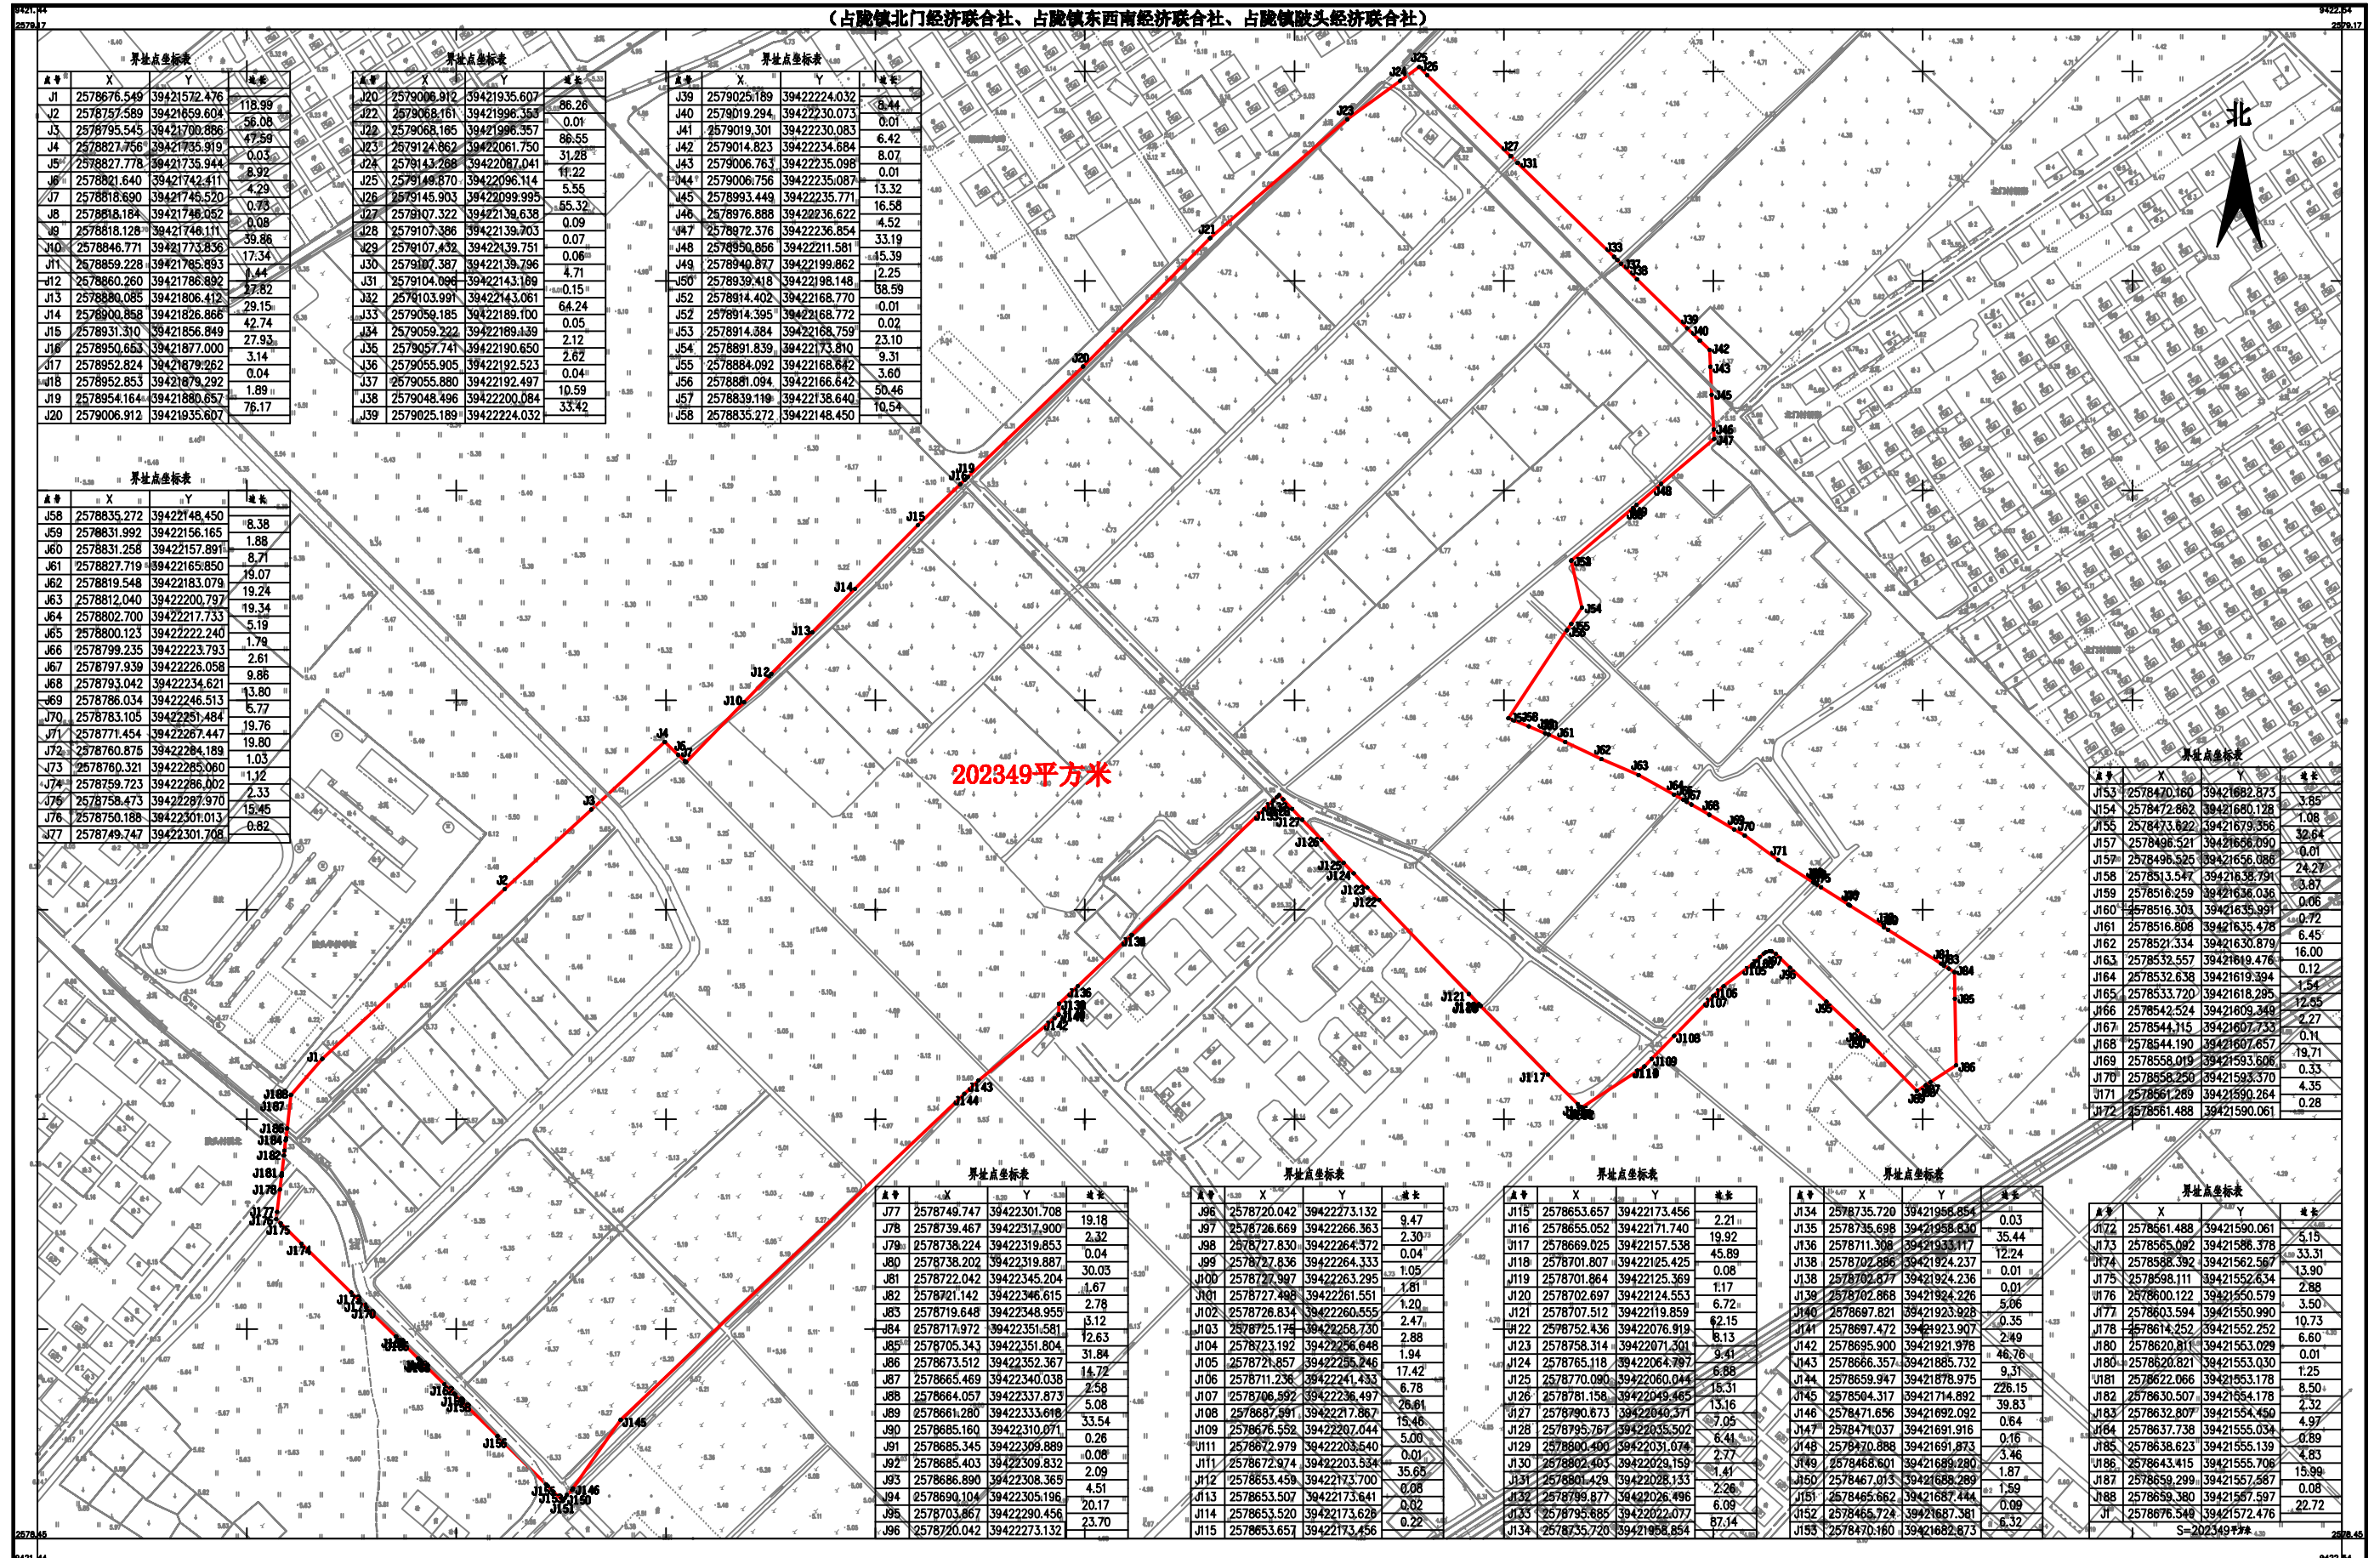

2023年11月全野外数字化成图。
2000国家大地坐标系。
1985国家高程基准，等高距为1米。
GB/T20257.1-2007国家基本比例尺地图图式 第1部分：1: 500 1: 1000 1: 2000地形图图式。

1:3000

普宁市自然资源测绘队